


$W 113_{2WR} - 64,86m^2 + (9,30/2m^2) = 69,51m^2$

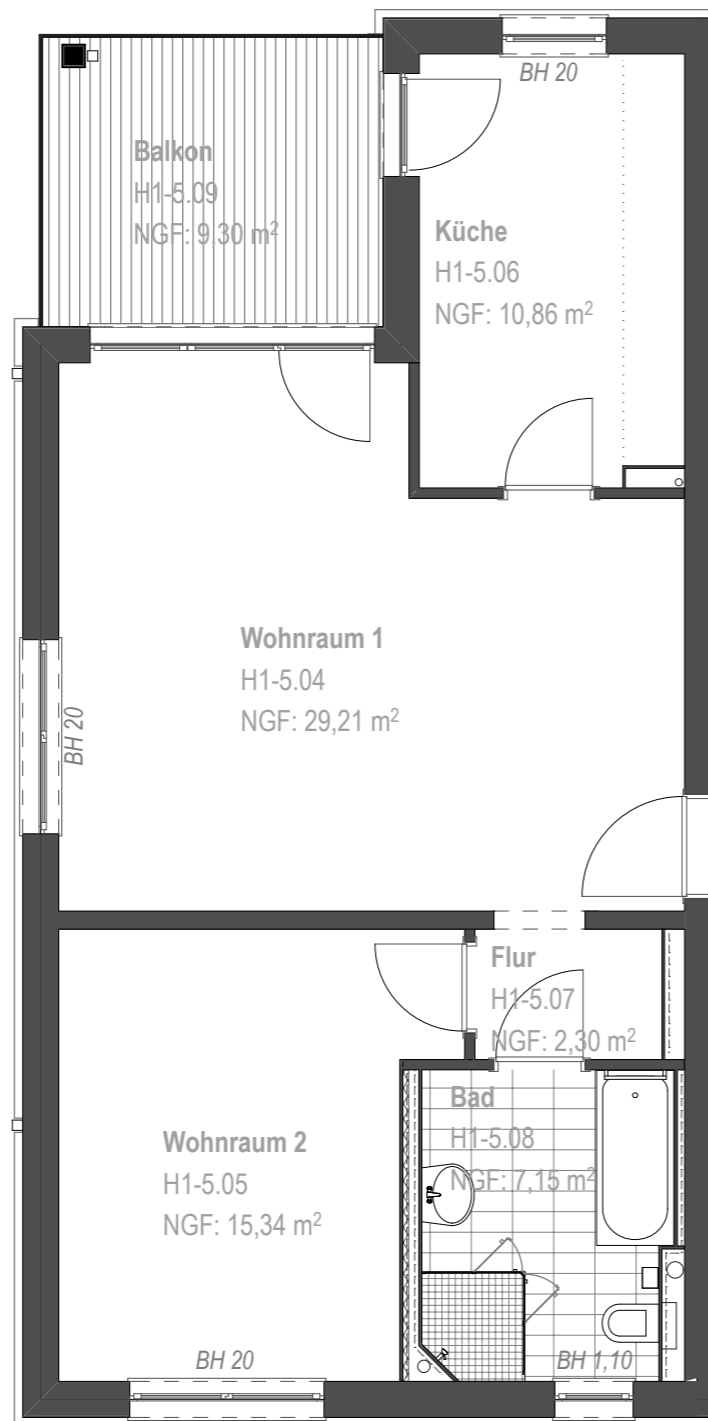

◀ W 113

Wohnen im
Auenblick
Zuhause im Stadtzentrum
an den Kanuwiesen



Erik Weber Immobilien-Marketing e.K. - Raum für's Leben
Bebauungsvorschlag Grundstück Muskauer Straße 3 in 03130 Spremberg

HAUS 1 - 4.OG W 113

17.03.2021 Konzept

M 1:50 (A3)

H1_{4.OG} W-113^{2R}-WE