



$W 107_{2WR} - 66,16m^2 + (9,30/2m^2) = 70,81m^2$

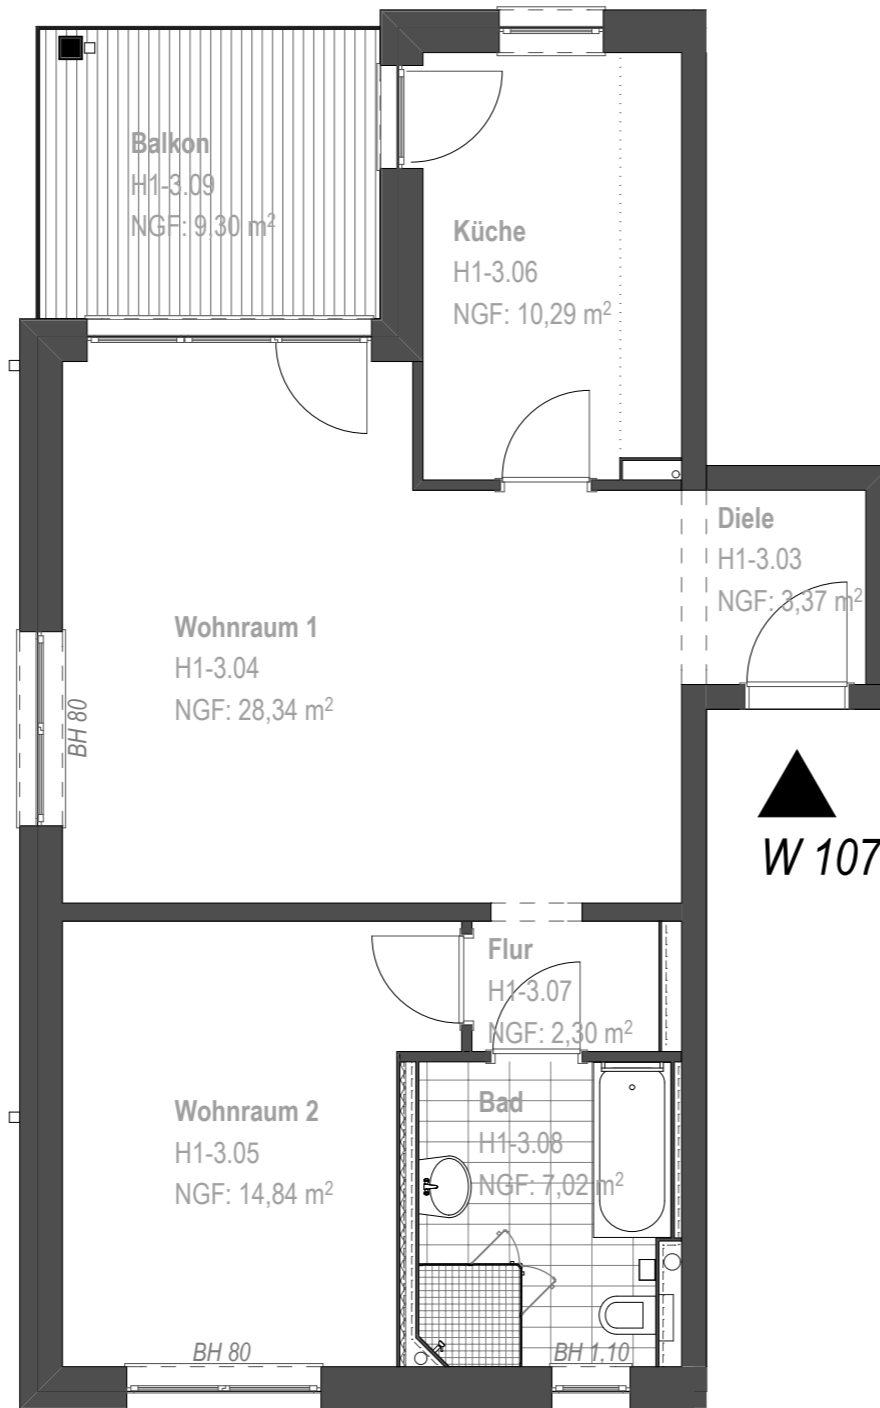

Wohnen im
Auenblick
Zuhause im Stadtzentrum
an den Kanuwiesen

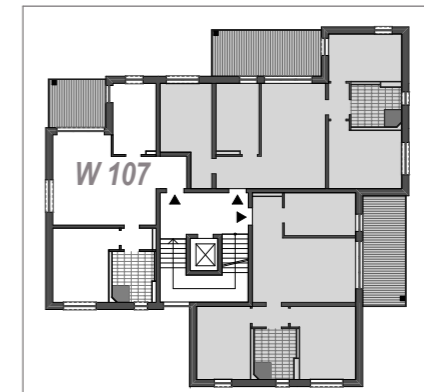

Erik Weber Immobilien-Marketing e.K. - Raum für's Leben
Bebauungsvorschlag Grundstück Muskauer Straße 3 in 03130 Spremberg

HAUS 1 - 2.OG W 107

17.03.2021 Konzept

M 1:50 (A3)

H1_{2.OG} W-107^{2R-WE}